


	Einbausituation auf Betonschacht	
Reha-TEC GmbH Tullastr. 16 75031 Eppingen	STABIFLEX® BASIC DN600	08.11.2016 KH

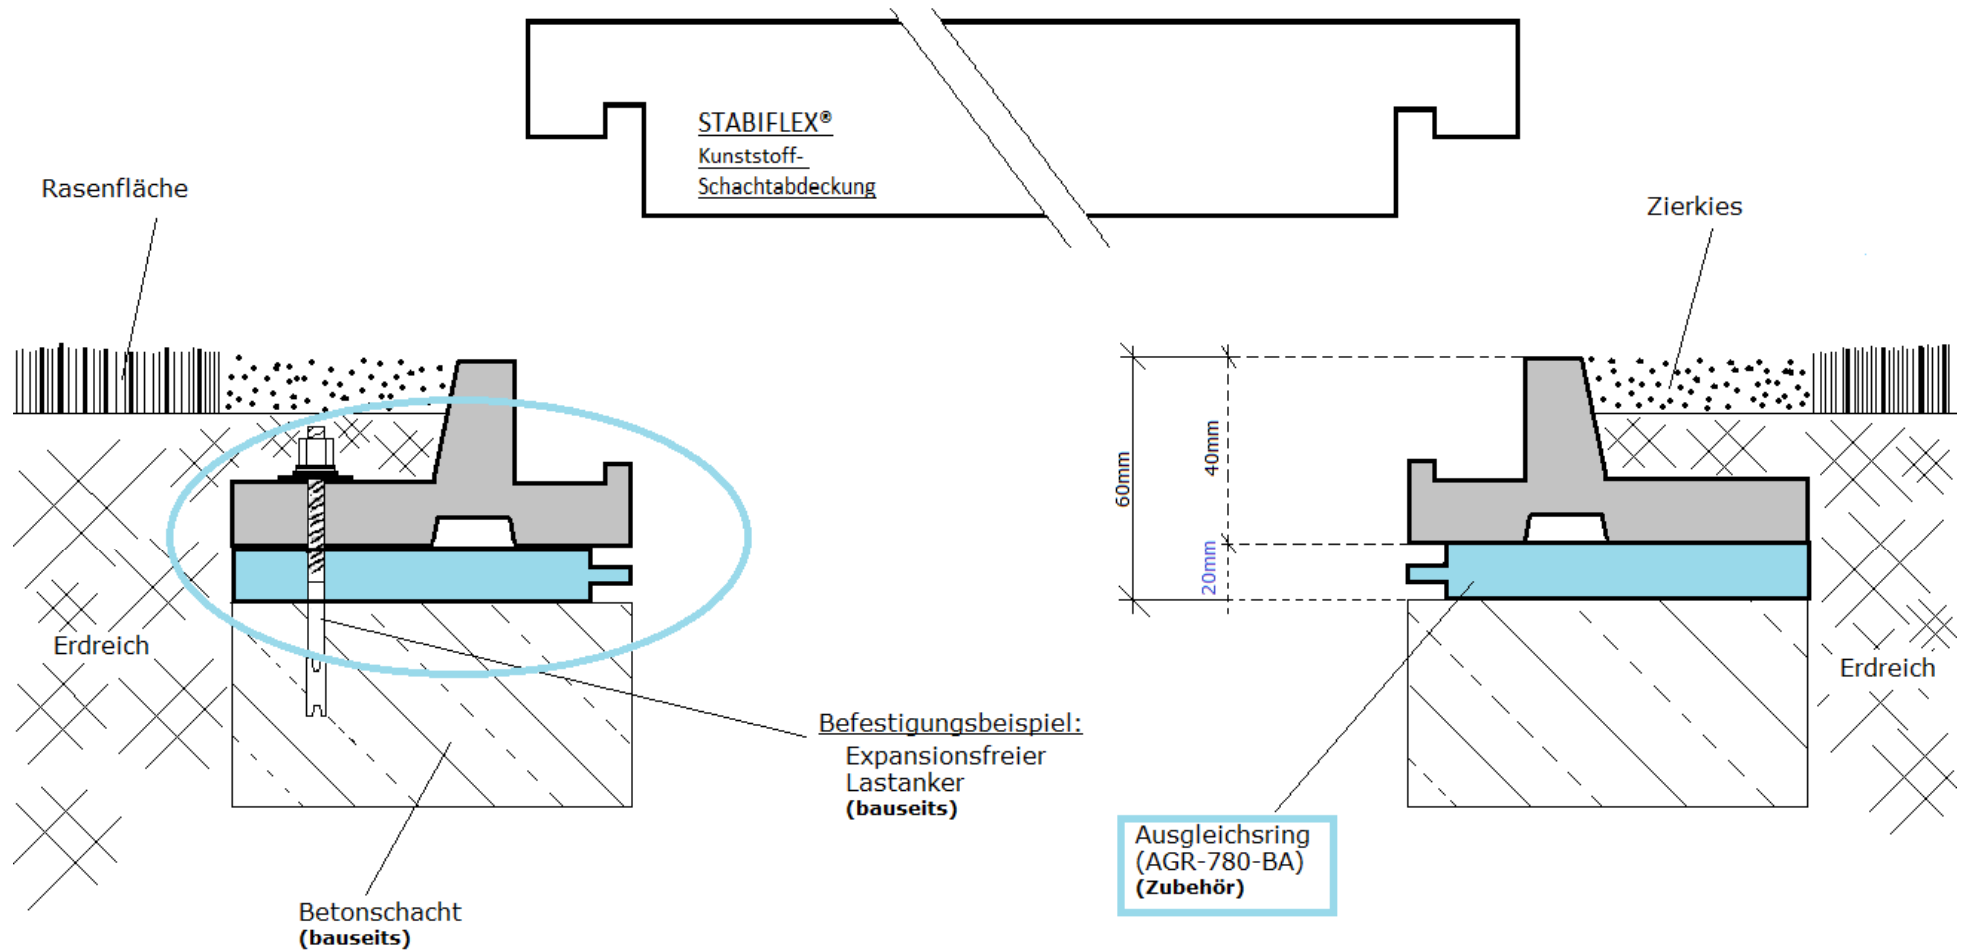

	Einbausituation auf Betonschacht	
Ausgleichsring (AGR-780-BA)	Einbauhöhe 60mm	
Reha-TEC GmbH Tullastr. 16 75031 Eppingen	STABIFLEX® BASIC DN600	17.02.2017 KH