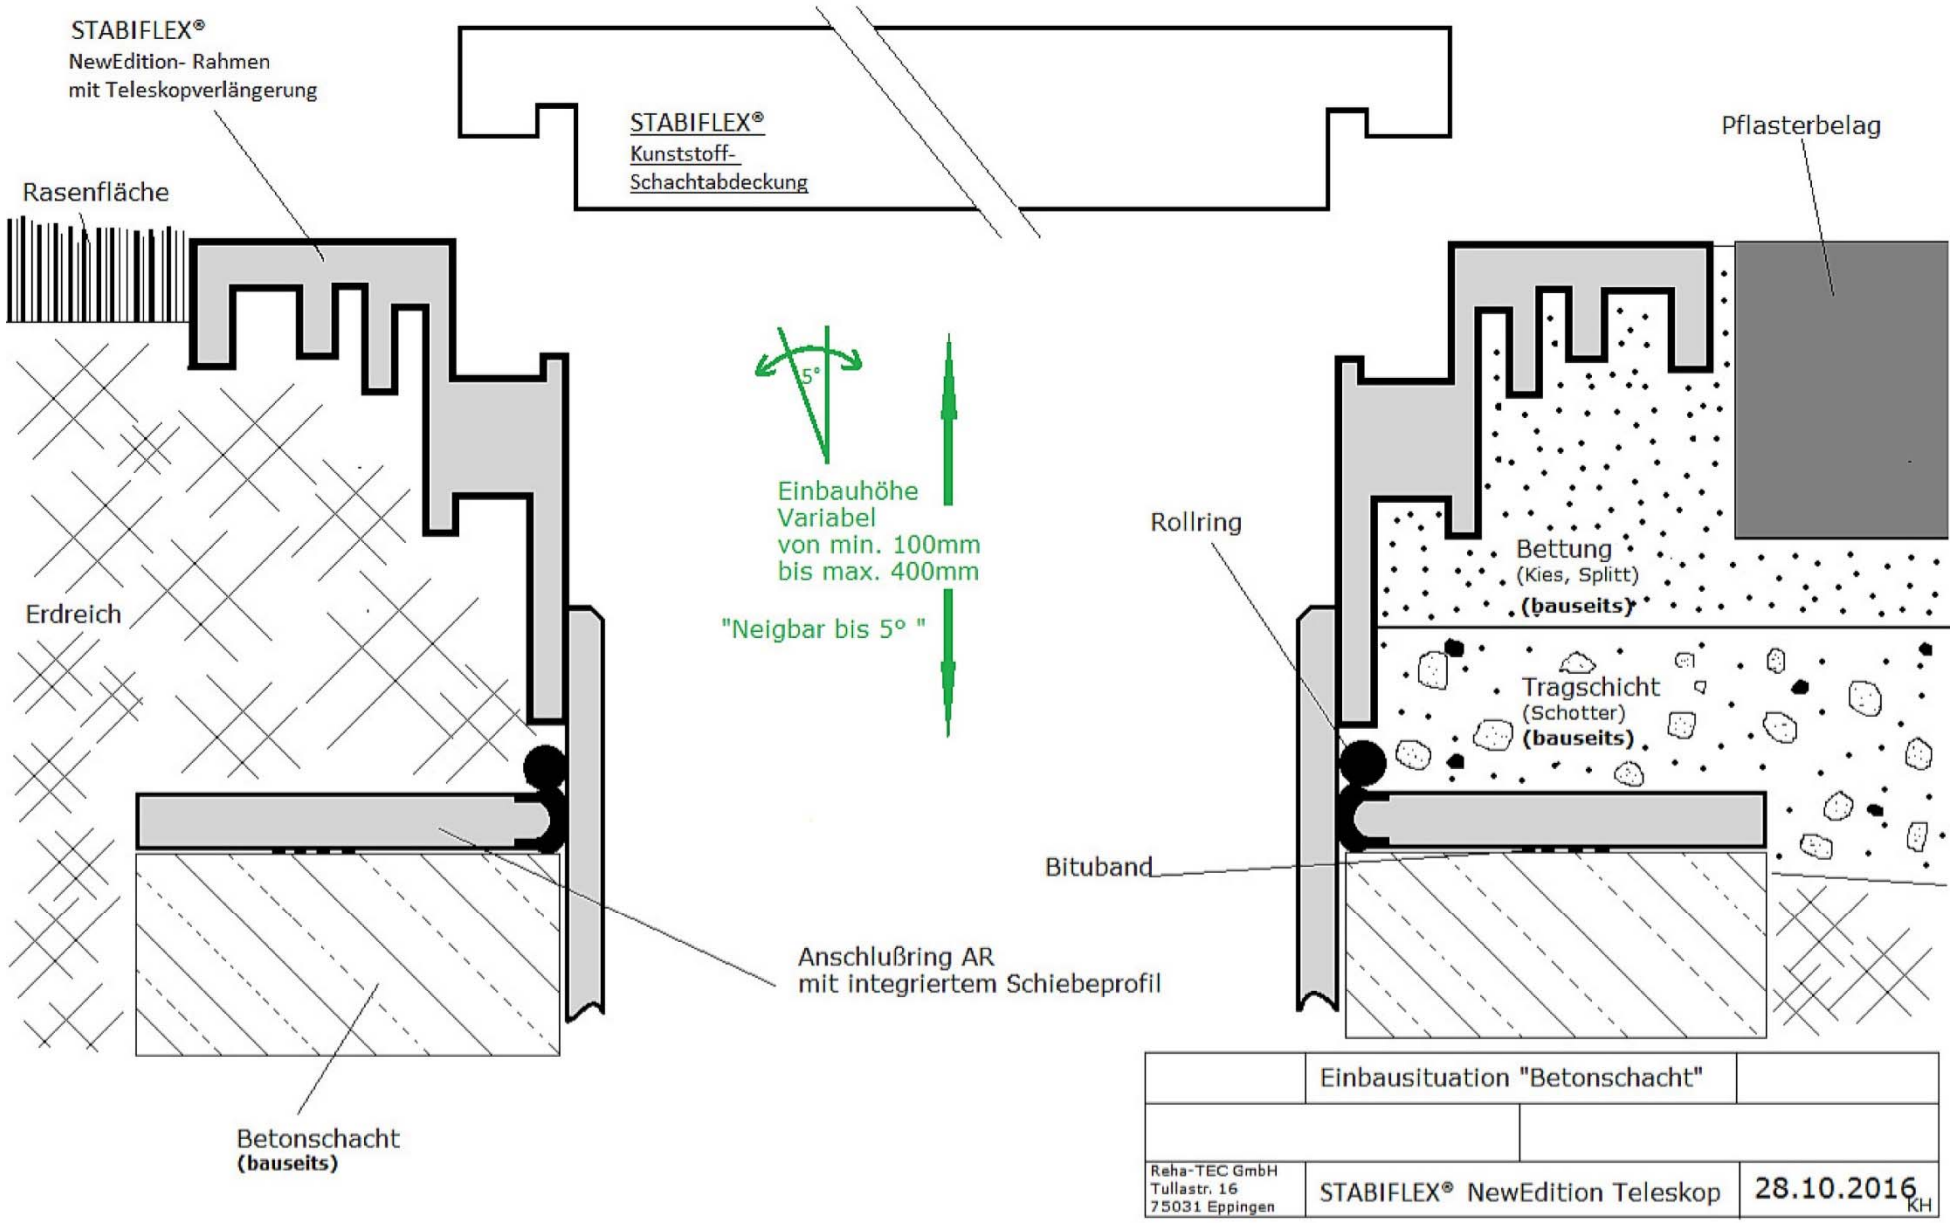
STABIFLEX®
NewEdition- Rahmen
mit Teleskopverlängerung
STABIFLEX®
Kunststoff-
Schachtabdeckung
Pflasterbelag
Rasenfläche
5°
Einbauhöhe
Variabel
von min. 100mm
bis max. 400mm
"Neigbar bis 5° "
Rollring
Bettung
(Kies, Splitt)
(bauseits)
Erdreich
Tragschicht
(Schotter)
(bauseits)
Bituband
Anschlußring AR
mit integriertem Schiebeprofil
Betonschacht
(bauseits)
Einbausituation "Betonschacht"
Reha-TEC GmbH
Tullastr. 16
75031 Eppingen
STABIFLEX® NewEdition Teleskop
28.10.2016
KH