


Einbausituation (CH) DN 600 Brunnenring/Betonrohr mit Falzmuffe

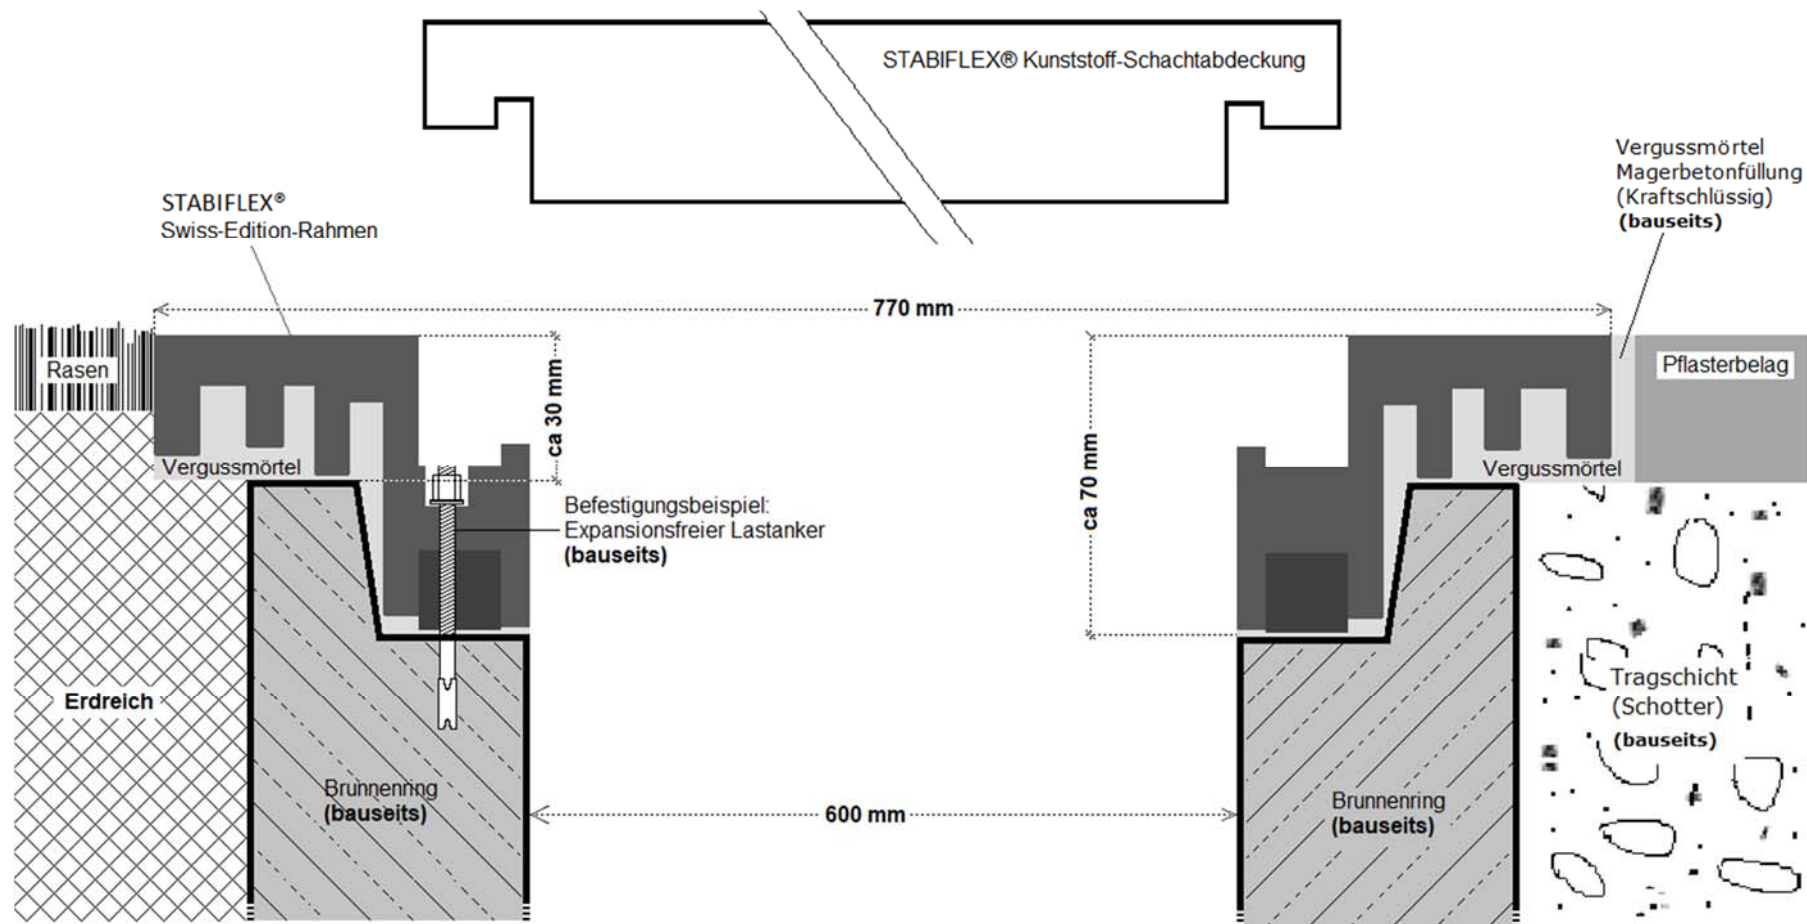

Einbausituation: Schacht mit DN 600 Betonrohr/Brunnenring (Swiss-Edition)		
BAVA Schlossgasse 31 5600 Lenzburg	STABIFLEX® Swiss-Edition	02.07.2018 BS